


Согласовано					
		Взам. инв. №			
		Подпись и дата			
		Инв. № подл.			

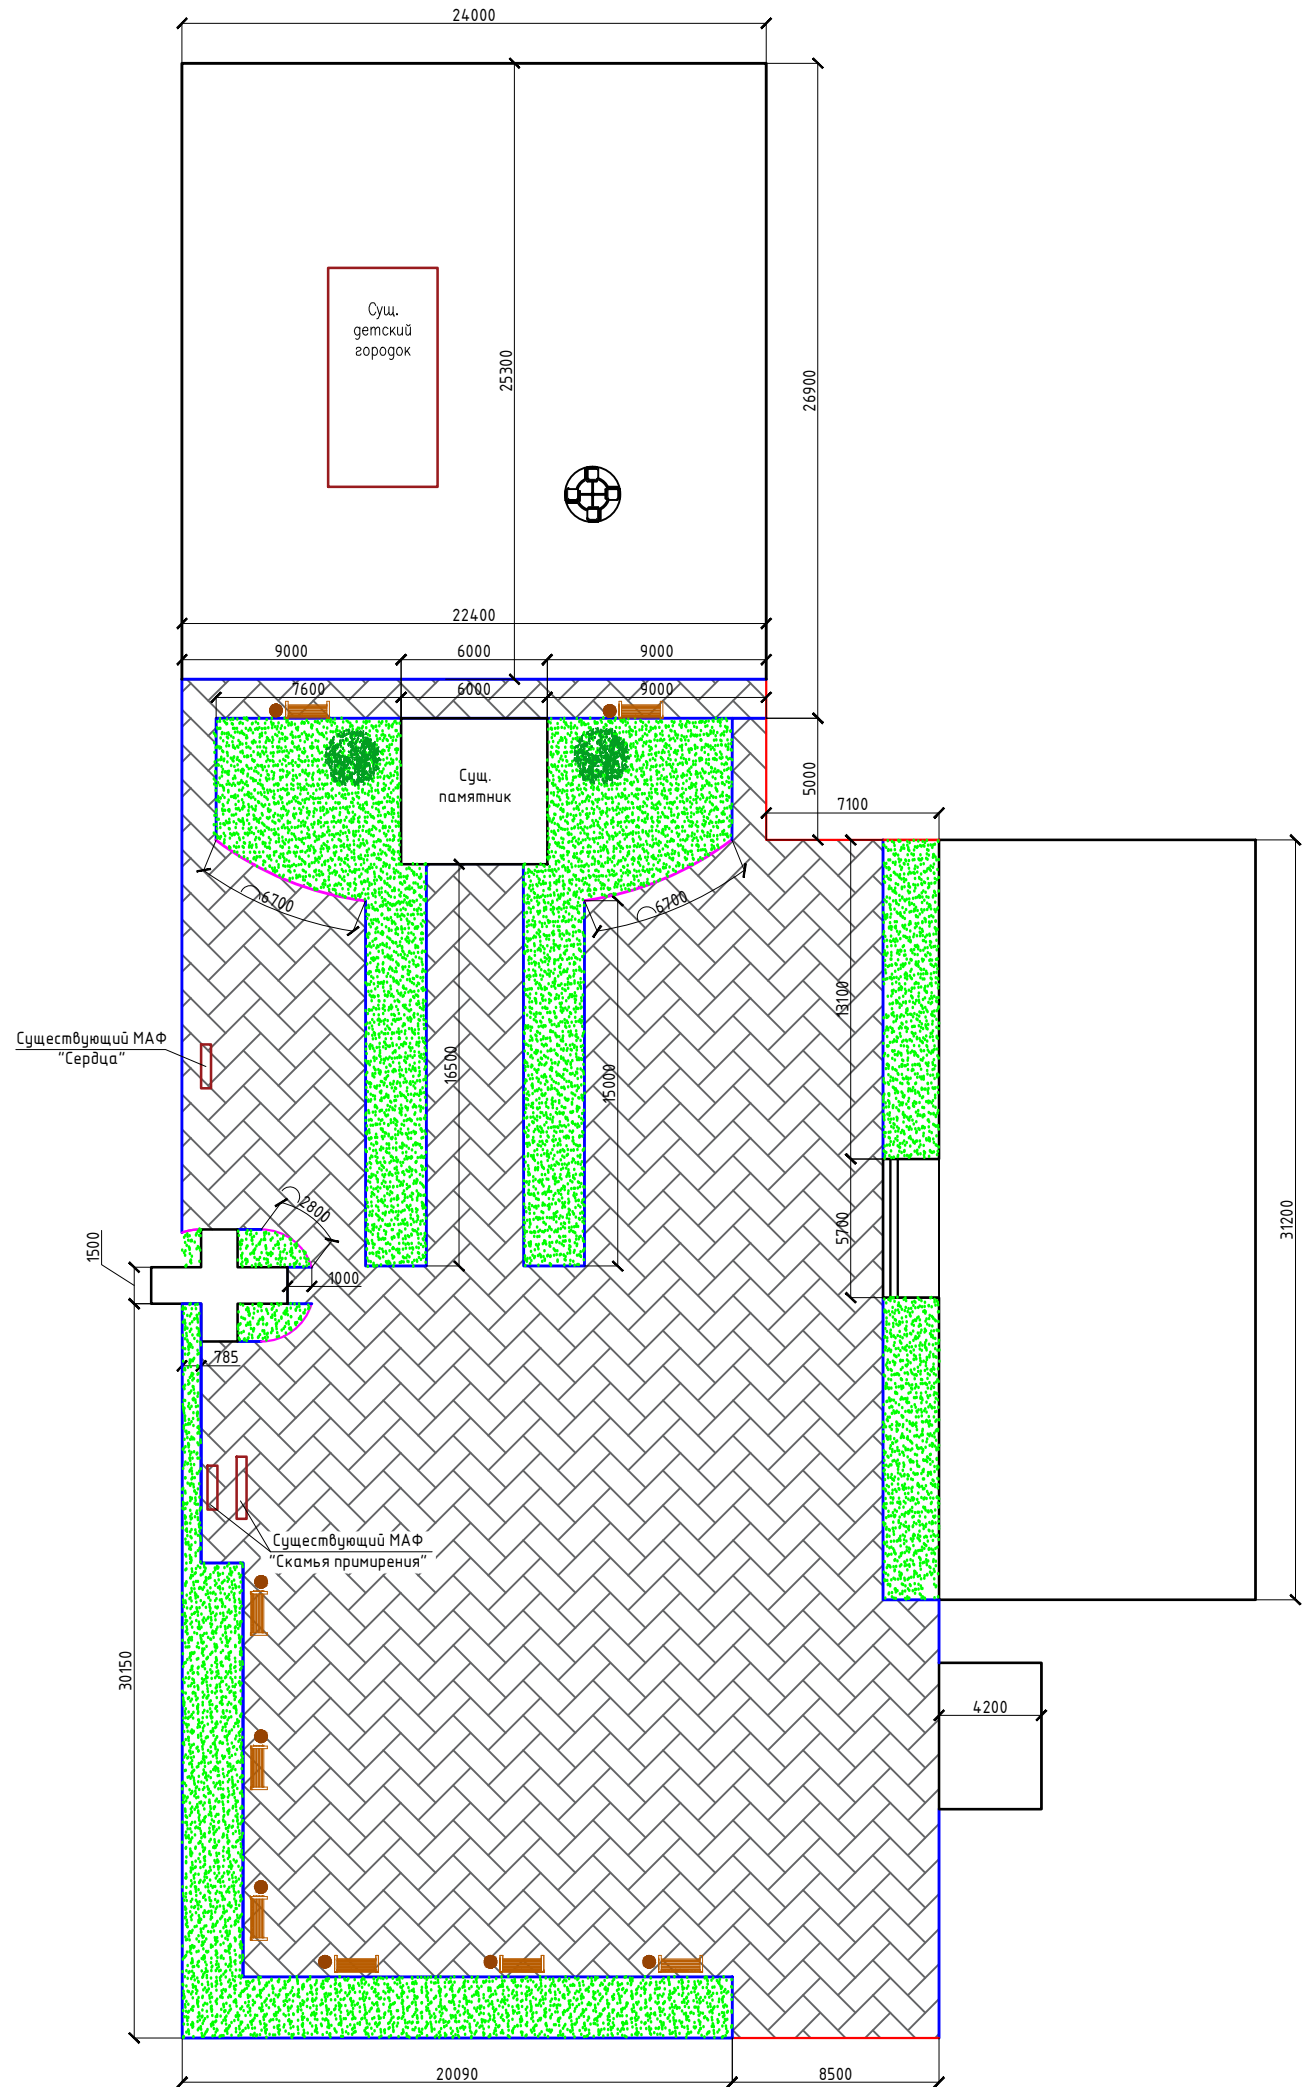

Скамья с урной



Беседка "Большая"



Обозна- чение	Наименование	Ед. изм.	Кол-во	Примеч.
	Скамья	шт	8	
	Урна	шт	8	
	Беседка "Большая"	шт	1	

						Волгоградская область, Старополтавский район, п. Торгун			
Изм.	Кол. уч.	Лист	№ док.	Подп.	Дата	Благоустройство территории	Стадия	Лист	Листов
Разраб.		Литвинов Д.В.					П	4	6
Проверил		Приходько Н.М.				Устройство МАФ			