



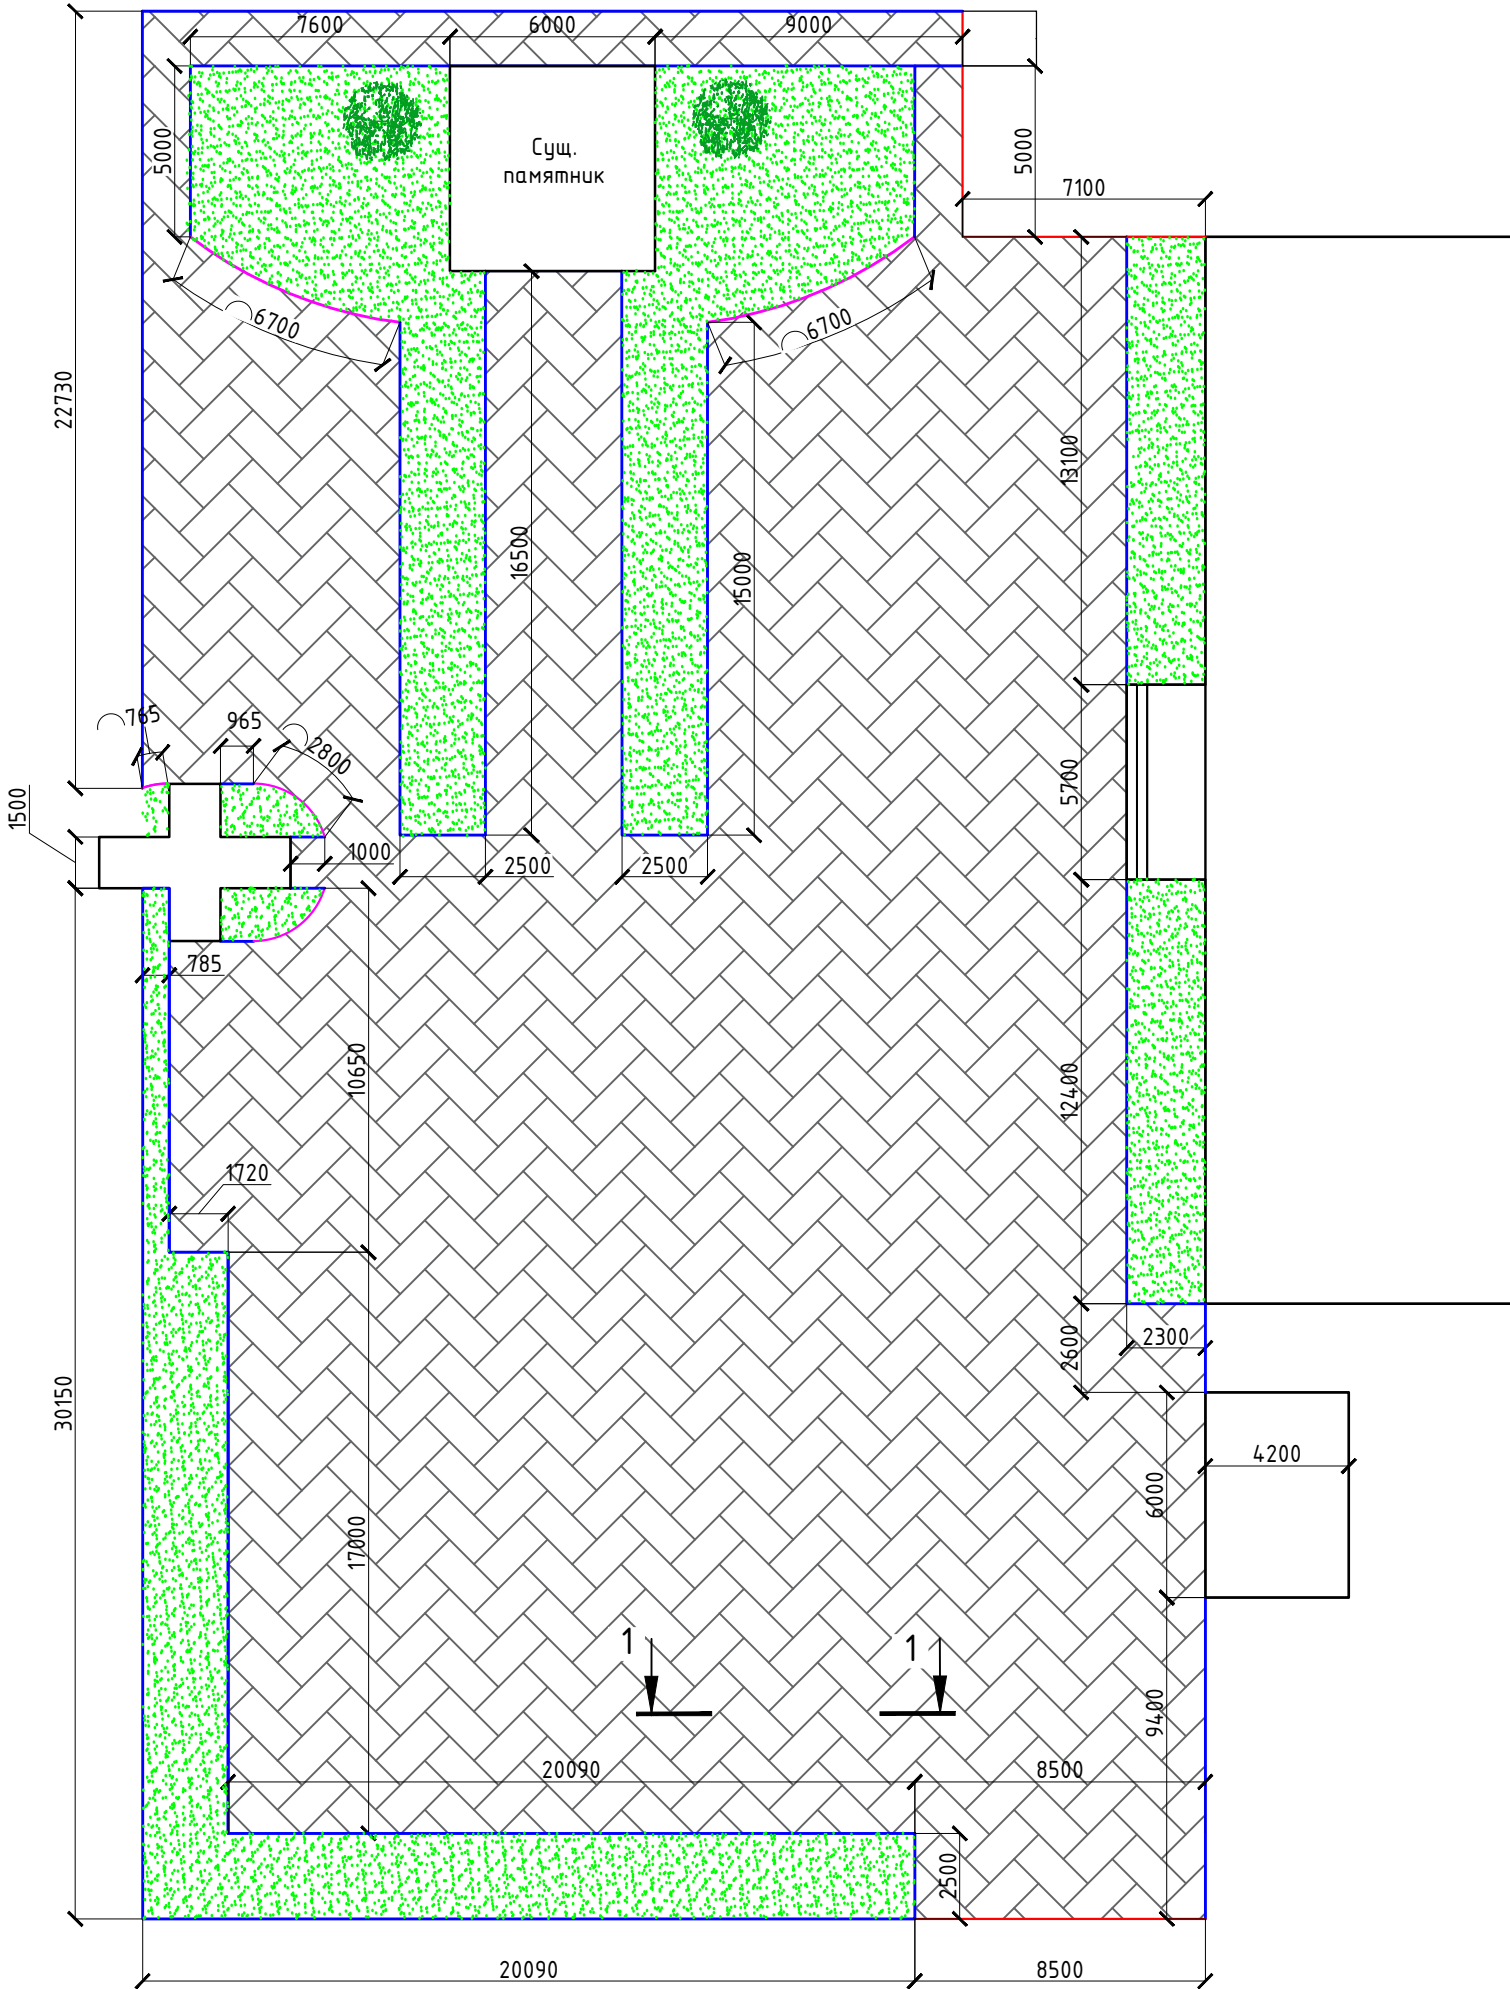
Разрез 1-1

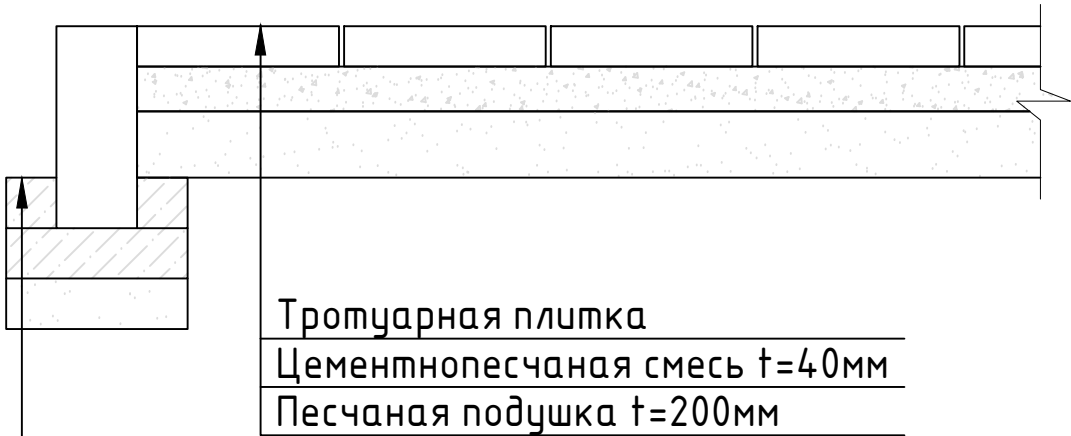

Газонный камень БР 100.20.8
Бетон В15
Песчаная подушка t=50мм

Обозна- чение	Наименование	Ед. изм.	Кол-во	Примеч.
	Тротуарная плитка	м²	1234.24	
	Пескоцементная смесь t=40мм	м³	49.4	
	Песчаное основание t=200мм	м³	246.8	

						Волгоградская область, Старополтавский район, п. Торгун			
Изм.	Кол. уч.	Лист	№ док.	Подп.	Дата				
Разраб.		Литвинов Д.В.				Благоустройство территории	Стадия	Лист	Листов
Проверил		Приходько Н.М.					П	3	6
						Устройство тротуарной плитки			



Согласовано					
Взам. инв. №					
Подпись и дата					
Инв. № подл.					