


Схема генерального плана участка благоустройства.

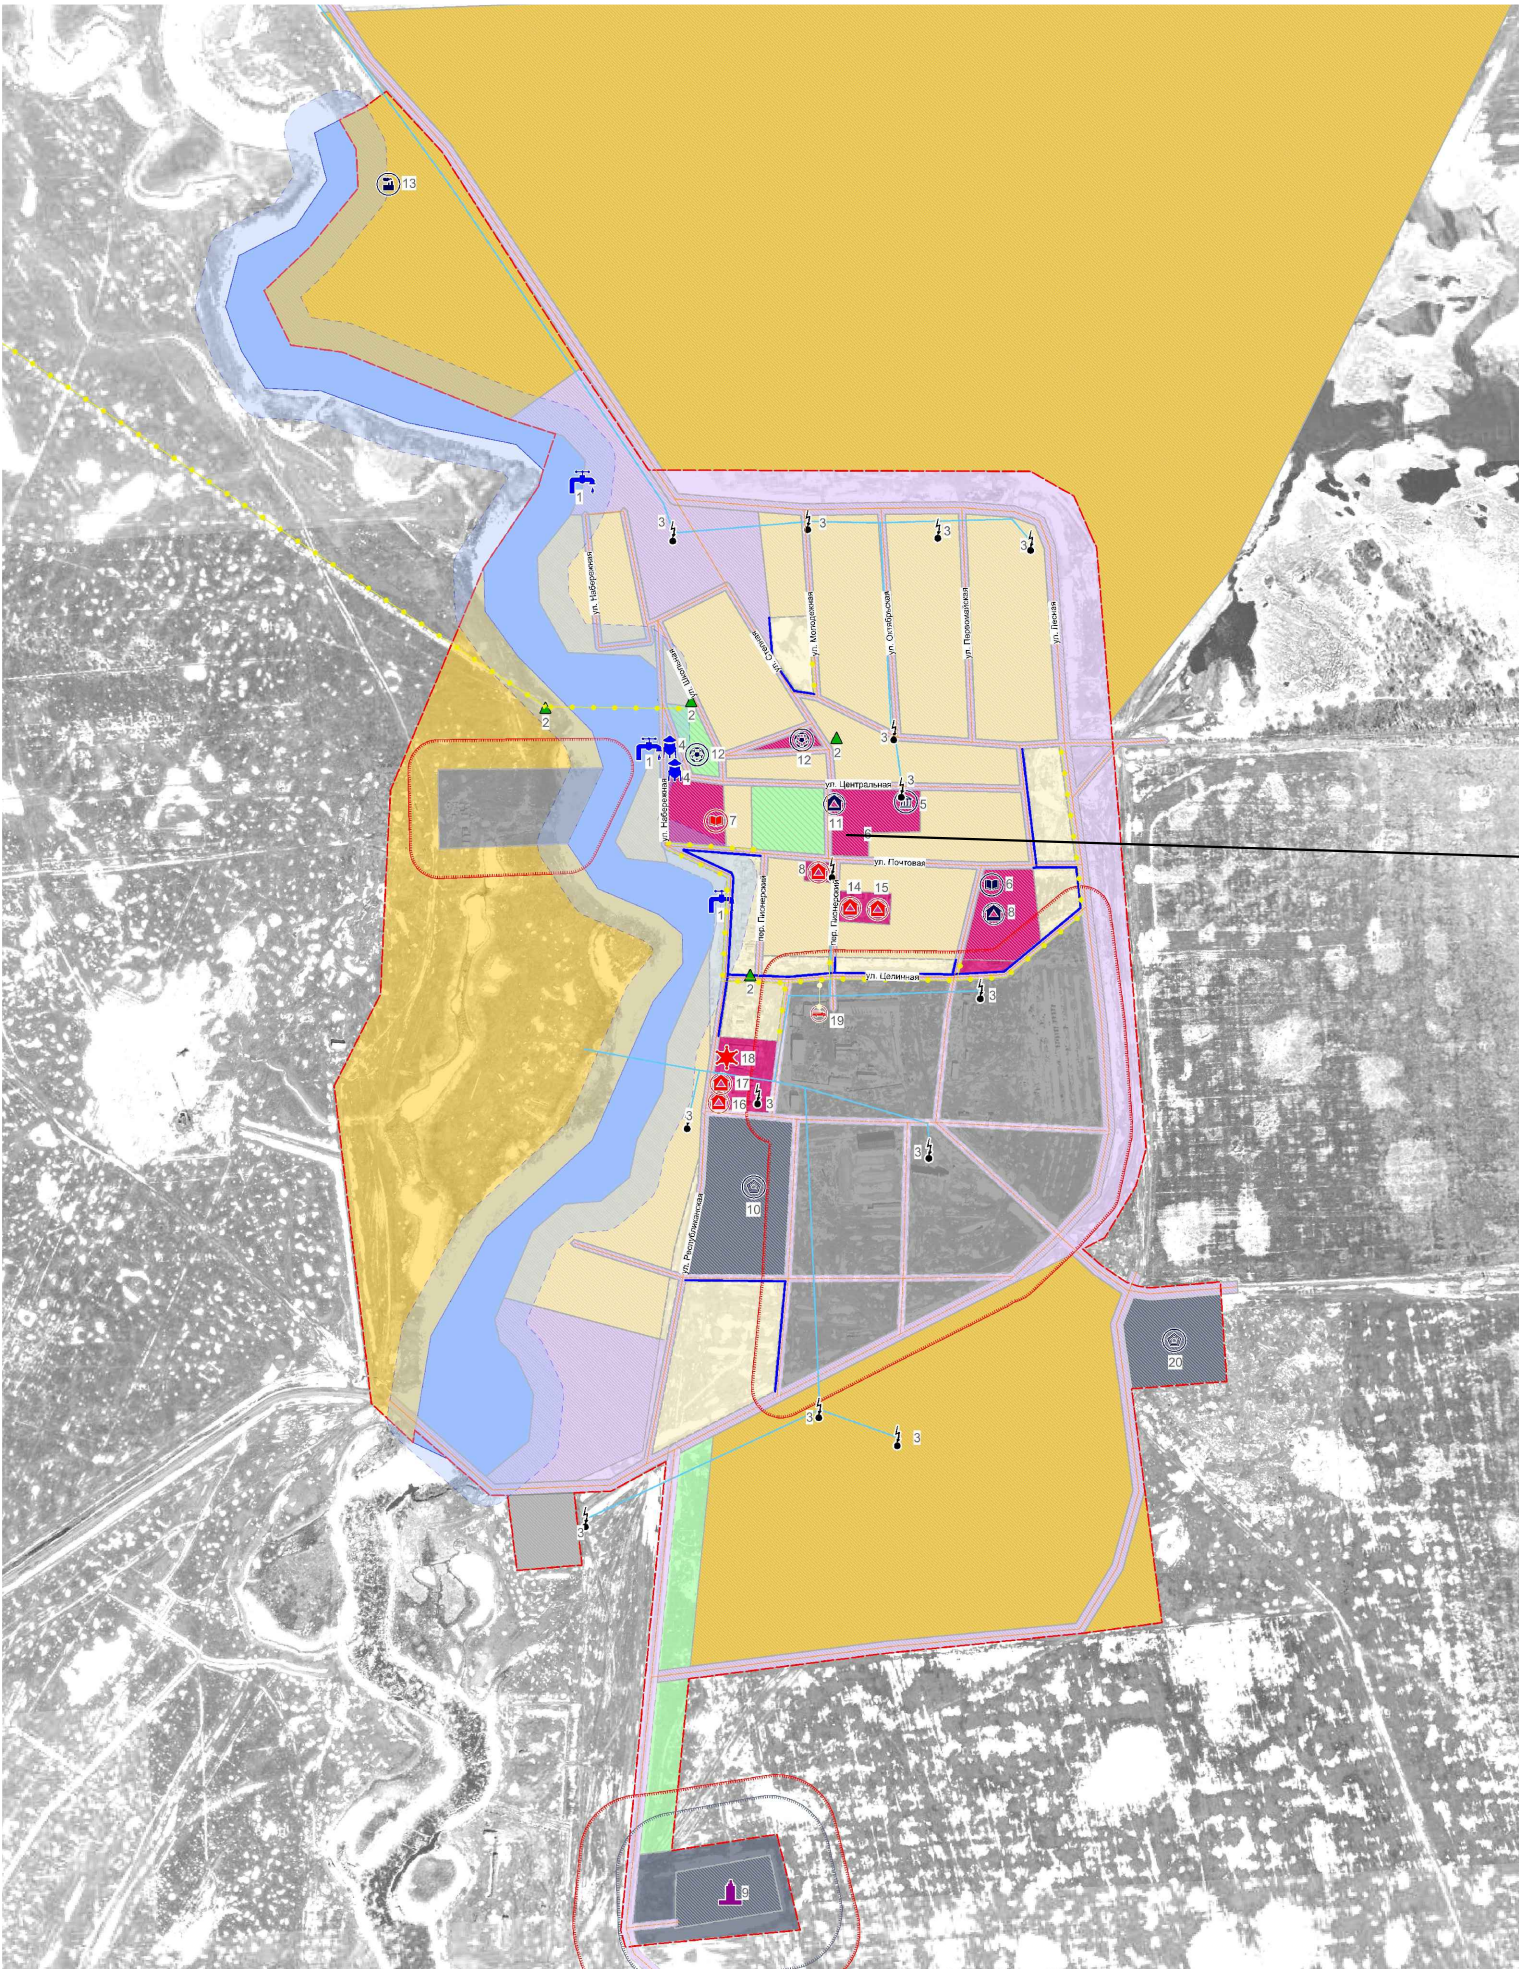

Место проектируемого объекта благоустройства

						Волгоградская область, Старополтавский район, п. Торгун			
Изм.	Кол. уч.	Лист	№ док.	Подп.	Дата	Благоустройство территории	Стадия	Лист	Листов
Разраб.		Литвинов Д.В.					П	2	
Проверил		Приходько Н.М.				Схема генерального плана участка благоустройства	<div>А/С ИНЖИНИРИНГ</div>		