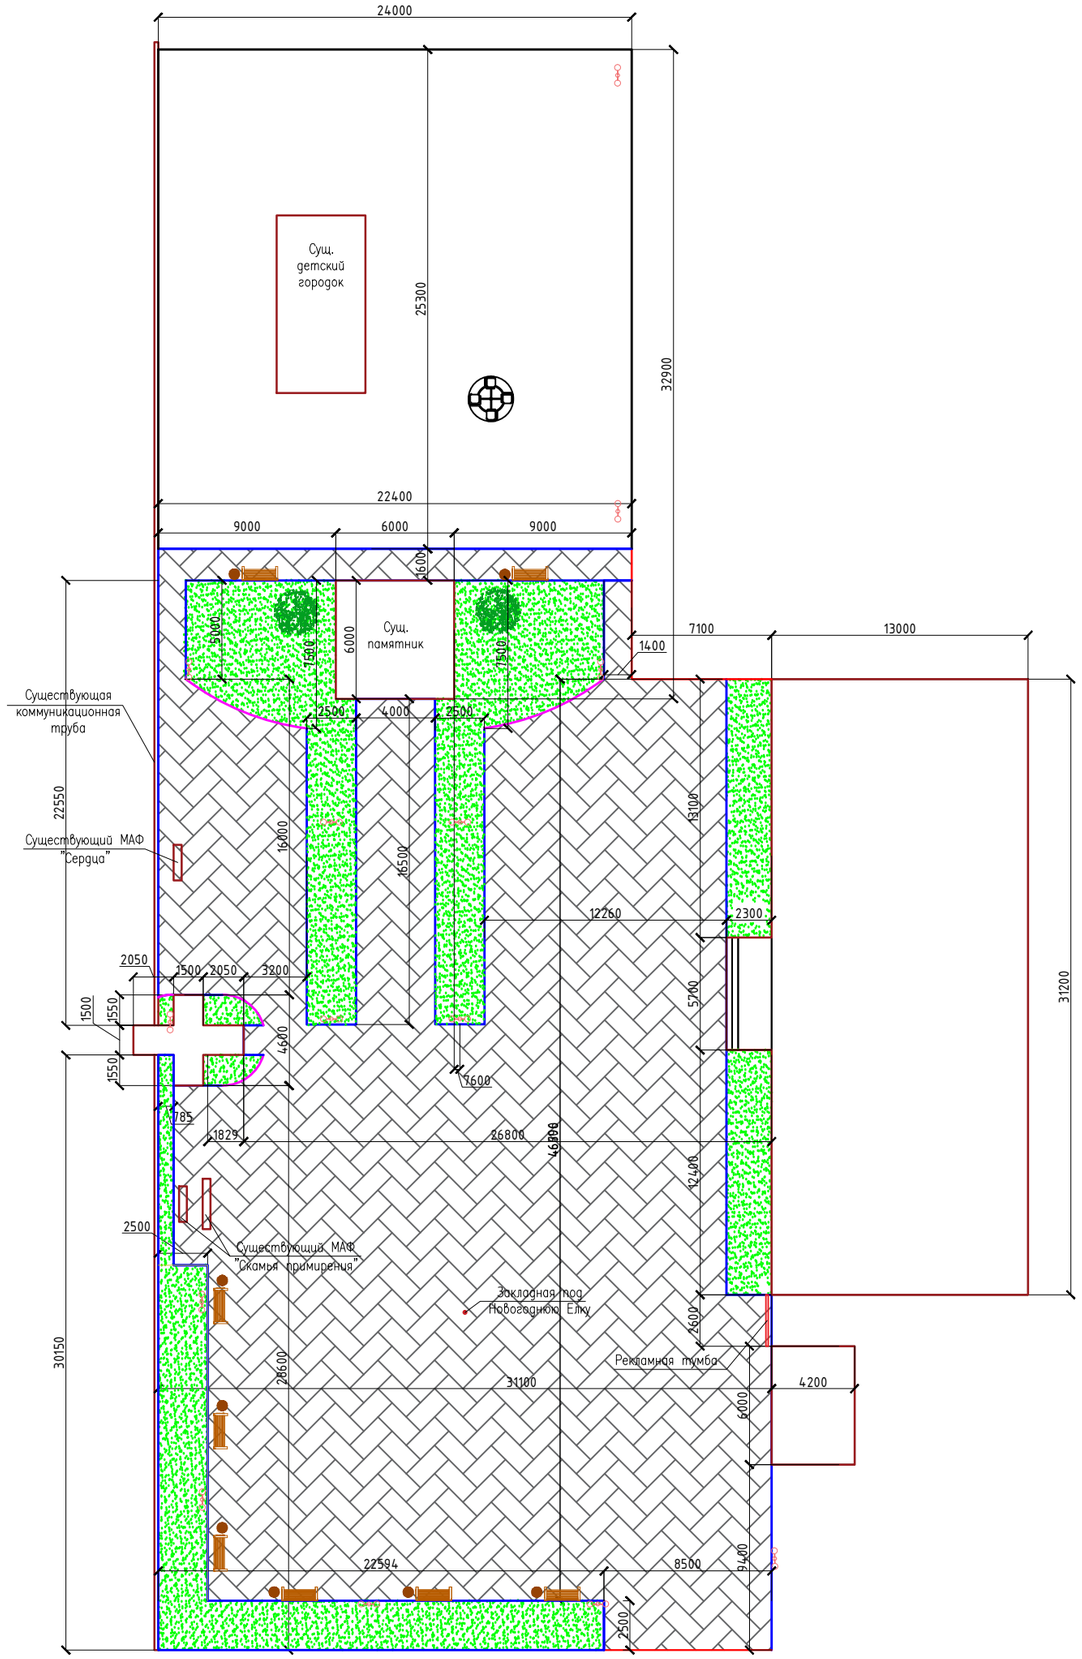

Обозначение	Наименование	Ед. изм.	Кол-во	Примеч.
	Общая площадь тротуарной плитки	$м^2$	1234	
	Шарнирный бортовой камень БРШ33.3.25.8	$м^2$	19	
	Газонный бортовой камень БР100.20.8	п.м.	242	
	Дорожный бортовой камень БР100.30.15	п.м.	22	
	Скамья 1	шт.	8	
	Урна	шт.	8	
	Светильник уличный	шт.	14	
	Беседка "большая"	шт.	1	

Согласовано

Взам. инв. №

Подпись и дата

Инв. № подл.

Изм.	Кол. уч.	Лист	№ док.	Подп.	Дата	
						Волгоградская область, Старополтавский район, п. Торгун
Разраб.		Литвинов Д.В.				Благоустройство территории
Проверил		Приходько Н.М				Стадия: П; Лист: 1; Листов: 6
						Общий план

АС ИНЖИНИРИНГ

Формат А3