


Согласовано


Взам. инв. №

Подпись и дата

Инв. № подл.

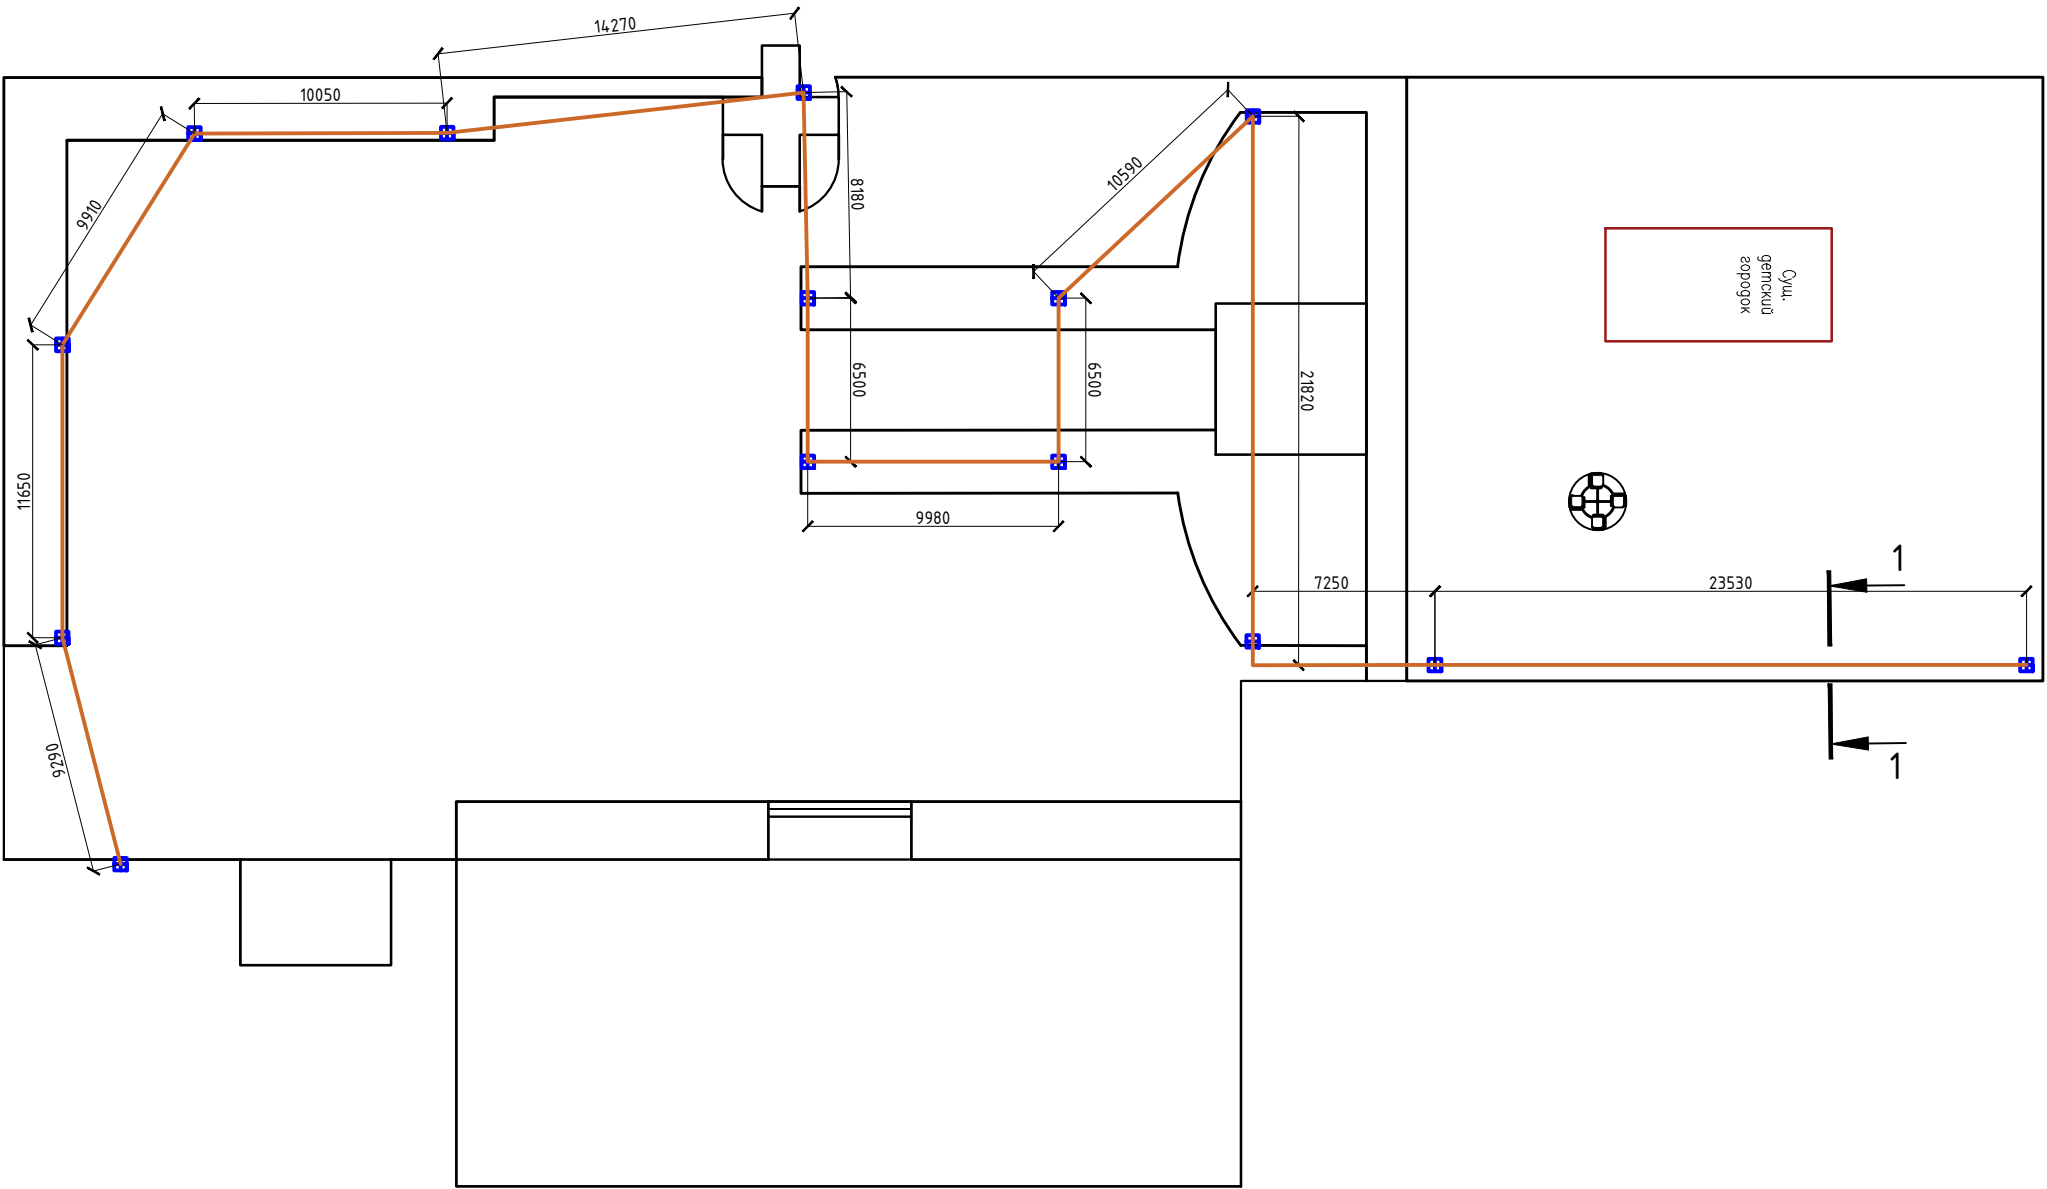

Разрез 1-1

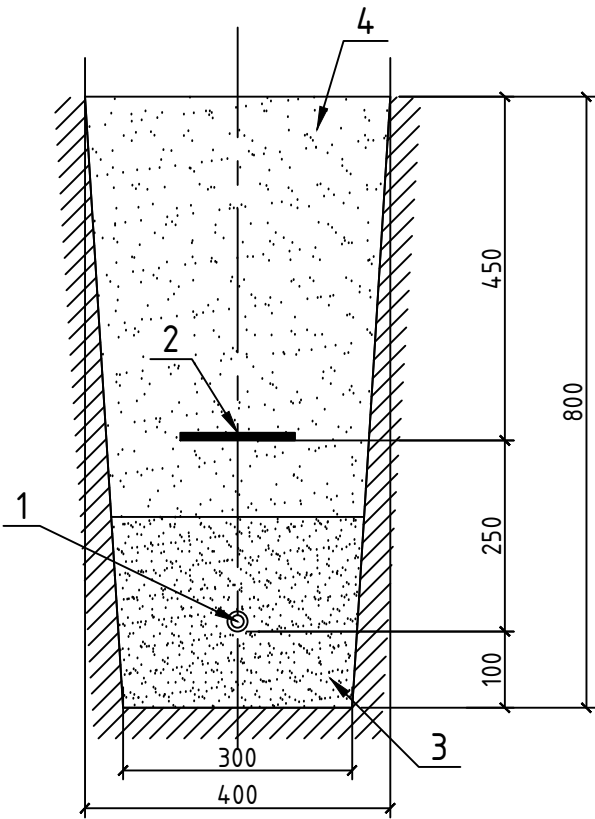

Примечание:

- 1. Расчет кабеля производился с учетом выпусков из каждого светильника величиной 2.4м;
- 2. Запас на подключение 16м

Спецификация:

Обозначение	Наименование	Ед. изм.	Кол-во	Примеч.
1	Кабель ВБбшвнг 3х4	п.м.	199.13	
2	Сигнальная лента (шир. 150мм)	п.м.	165.53	
3	Песчаное основание	м³	12.07	
4	Обратная засыпка	м³	31.48	
	Выемка грунта	м³	43.55	

						Волгоградская область, Старополтавский район, п. Торгун			
Изм.	Кол. уч.	Лист	№ док.	Подп.	Дата				
Разраб.		Литвинов Д.В.				Благоустройство территории	Стадия	Лист	Листов
Проверил		Приходько Н.М.					П	6	6
						Устройство прокладки кабеля освещения	